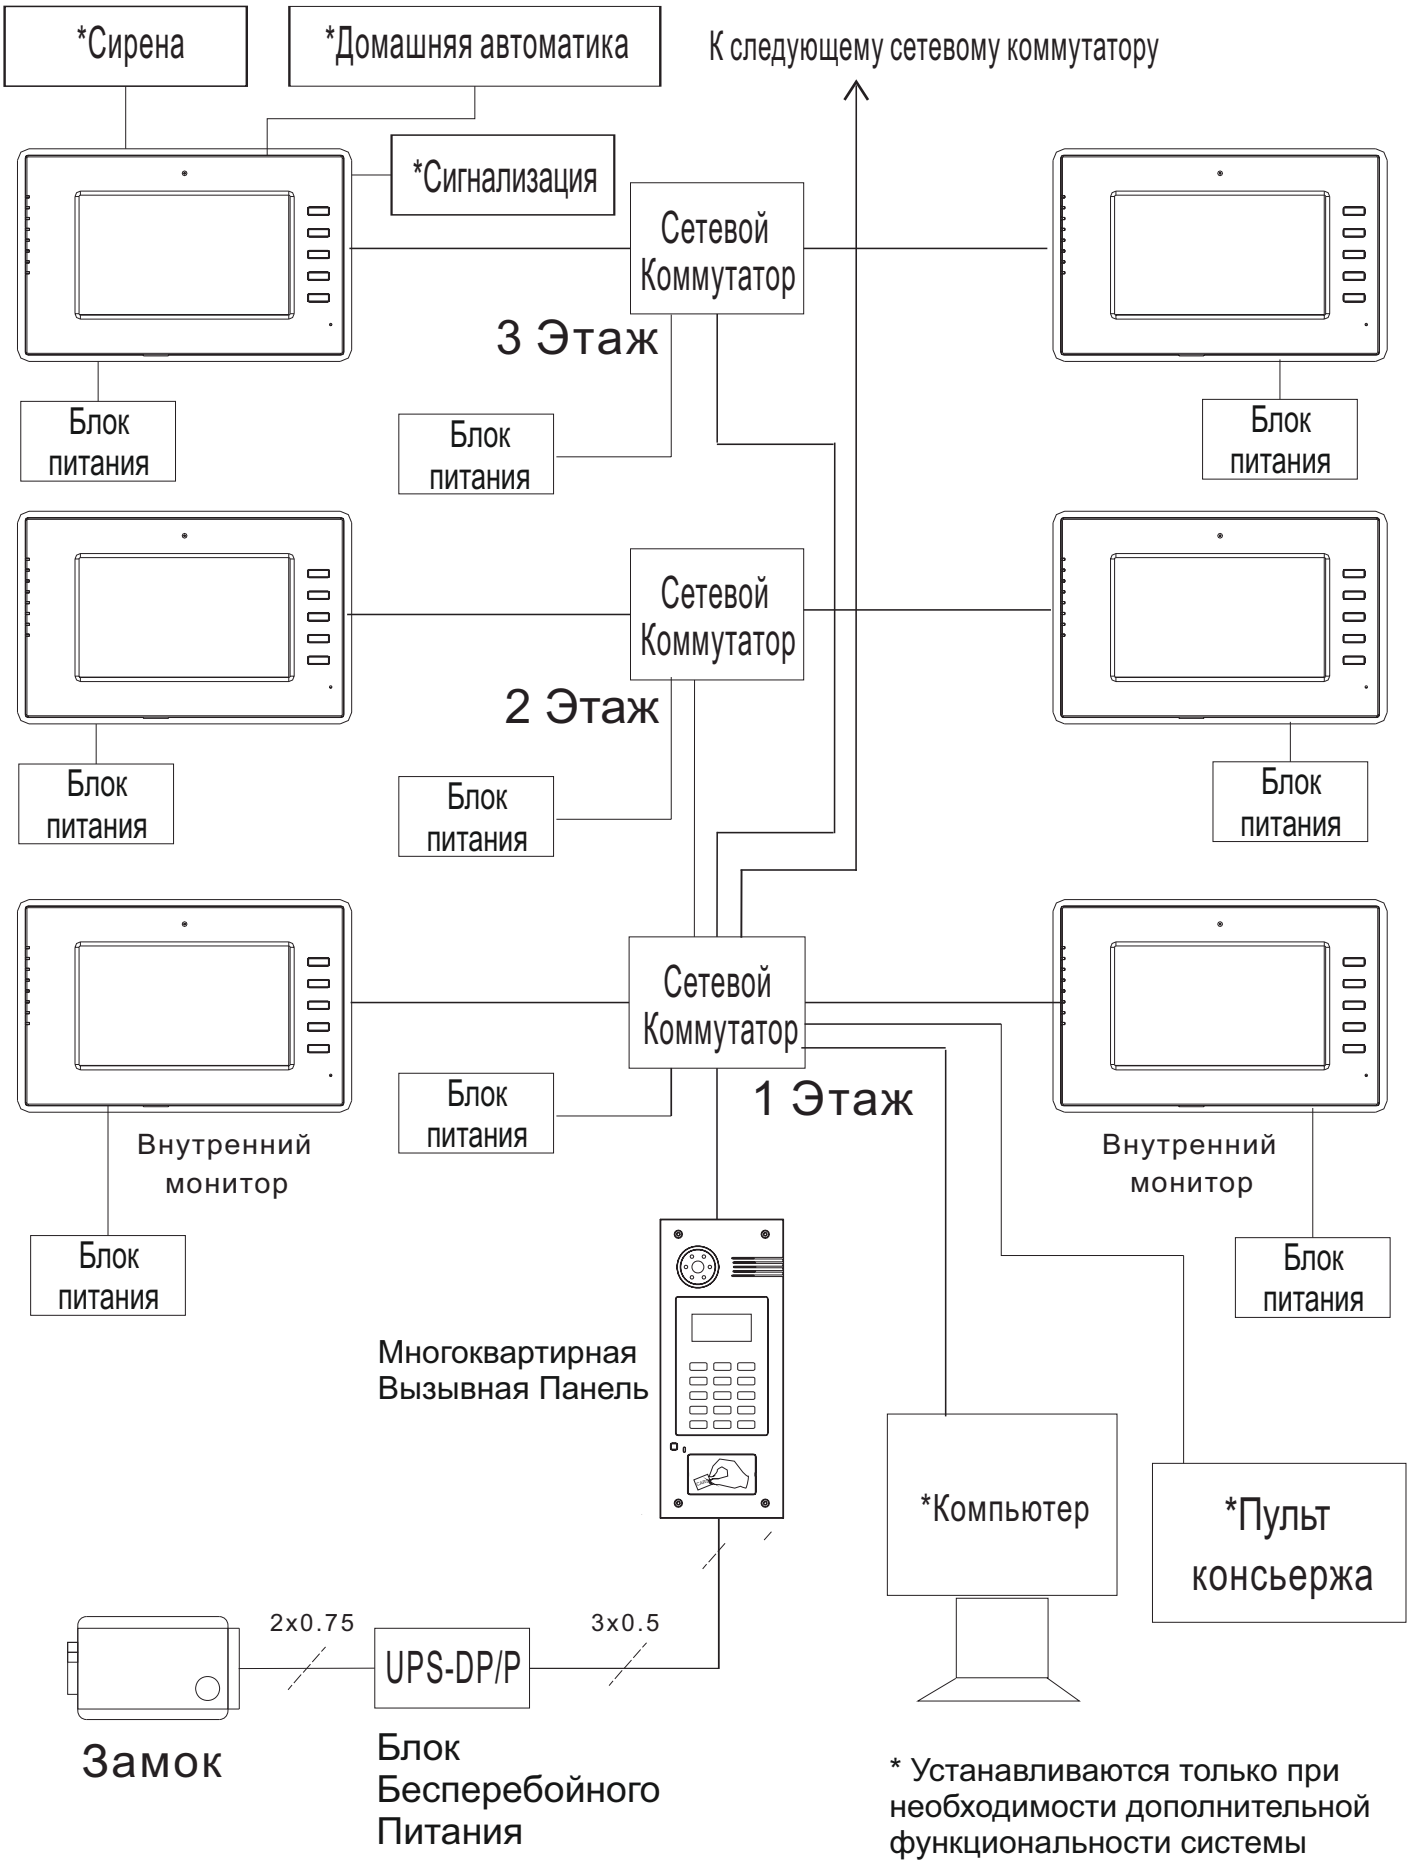
*Сирена
*Домашняя автоматика
К следующему сетевому коммутатору
*Сигнализация
Сетевой Коммутатор
3 Этаж
Блок питания
Блок питания
Блок питания
Сетевой Коммутатор
2 Этаж
Блок питания
Блок питания
Блок питания
Сетевой Коммутатор
1 Этаж
Блок питания
Внутренний монитор
Внутренний монитор
Блок питания
Блок питания
Многоквартирная Вызывная Панель
*Компьютер
*Пульт консьержа
2x0.75
3x0.5
UPS-DP/P
Замок
Блок Бесперебойного Питания
* Устанавливаются только при необходимости дополнительной функциональности системы